

SKALA 1:2000

do wyłożenia do wglądu publicznego

ZAŁĄCZNIK NR 1
DO UCHWAŁY NR.....
RADY MIEJSKIEJ W STARYM SĄCZU
Z DNIA 2022 ROKU

TERENY ZIELENI I WÓD

- | | |
|-----------------|---|
| 1.WS/IZI | TERENY RZĘKI DUNAJEC WRAZ Z OBUDOWĄ BIOLOGICZNĄ |
| 2.WS/IZI | TERENY POTOKU JAWORZYŃKA WRAZ Z OBUDOWĄ BIOLOGICZNĄ |
| 1-2.Lz | TERENY ZIELENI |
| 1.ZC | TERENY CZYNNEGO CMENTARZA PARAFIALNEGO |

TERENY ROLNE

- | | |
|--------------|--------------|
| 1-3.R | TERENY ROLNE |
|--------------|--------------|

TERENY ZABUDOWY MIESZKANIOWEJ

- 1-3.MN** TERENY ZABUDOWY MIESZKANIOWEJ JEDNORODZINNEJ

TERENY ZABUDOWY USŁUGOWEJ

- | | |
|--------------|---|
| 1.UP | TERENY ZABUDOWY USŁUGOWEJ - DOM SENIORA |
| 1.UPr | TERENY ZABUDOWY SAKRALNEJ |

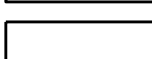
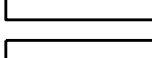
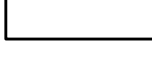
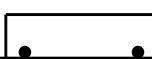
TERENY KOMUNIKACJI

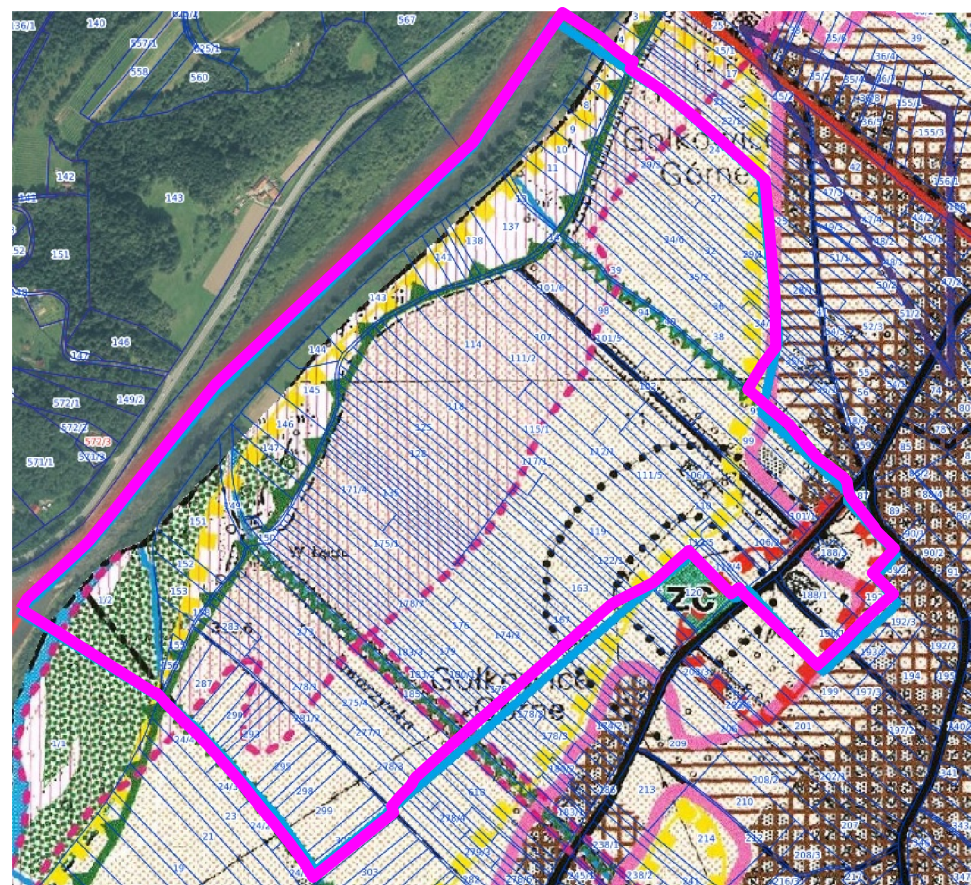
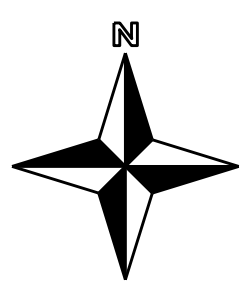
- | | |
|--------------|---|
| 1.KDL | TERENY KOMUNIKACJI - DROGA PUBLICZNA KLASY LOKALNEJ |
| 1.KDW | TERENY KOMUNIKACJI - DROGA WEWNĘTRZNA |
| 1.KS | TERENY KOMUNIKACJI - PARKING |

II. INNE USTALENIA PLANU

-

III. OZNACZENIA INFORMACYJNE

- | | |
|--|---|
|  | POLUDNIOWOMOŁPOWSKI OBSZAR CHRONIONEJ KRAJOBRAZU
- cały obszar opracowania |
|  | OBSZAR NATURA 2000 "ŚRODKOWY DUNAJEC WRAZ Z DOPŁYWAMI"
PLH 120088 |
|  | OTULINA POPRZADKIEGO PARKU KRAJOBRAZOWEGO
- cały obszar opracowania |
|  | GLÓWNY ZBIORNIK WÓD PODZIEMNYCH NR 437 -
DOLINA RZĘKI DUNAJEC (NOWY SĄCZ) - cały obszar opracowania |
|  | Obszary zagrożenia powodzią dla rzeki Dunajec i potoku Jaworzynka, na których prawdopodobieństwo wystąpienia powodzi wynosi na R1m na 500 lat (Q0,2%) wg map zagrożenia powodziowego |
|  | Obszary położone w strefie z zakazem budowy nowych obiektów budowlanych wskazanej w Zał. Nr 2 do Uchwały ws. POChK |
|  | STREFY 50 m i 150 m OCHRONY SANITARNEJ OD CMENTARZA |
|  | CIEKI WODNE |



**WYRYS ZE STUDIUM UWARUNKOWAŃ I KIERUNKÓW
ZAGOSPODAROWANIA PRZESTRZENNEGO
MIASTA I GMINY STARY SĄCZ**

