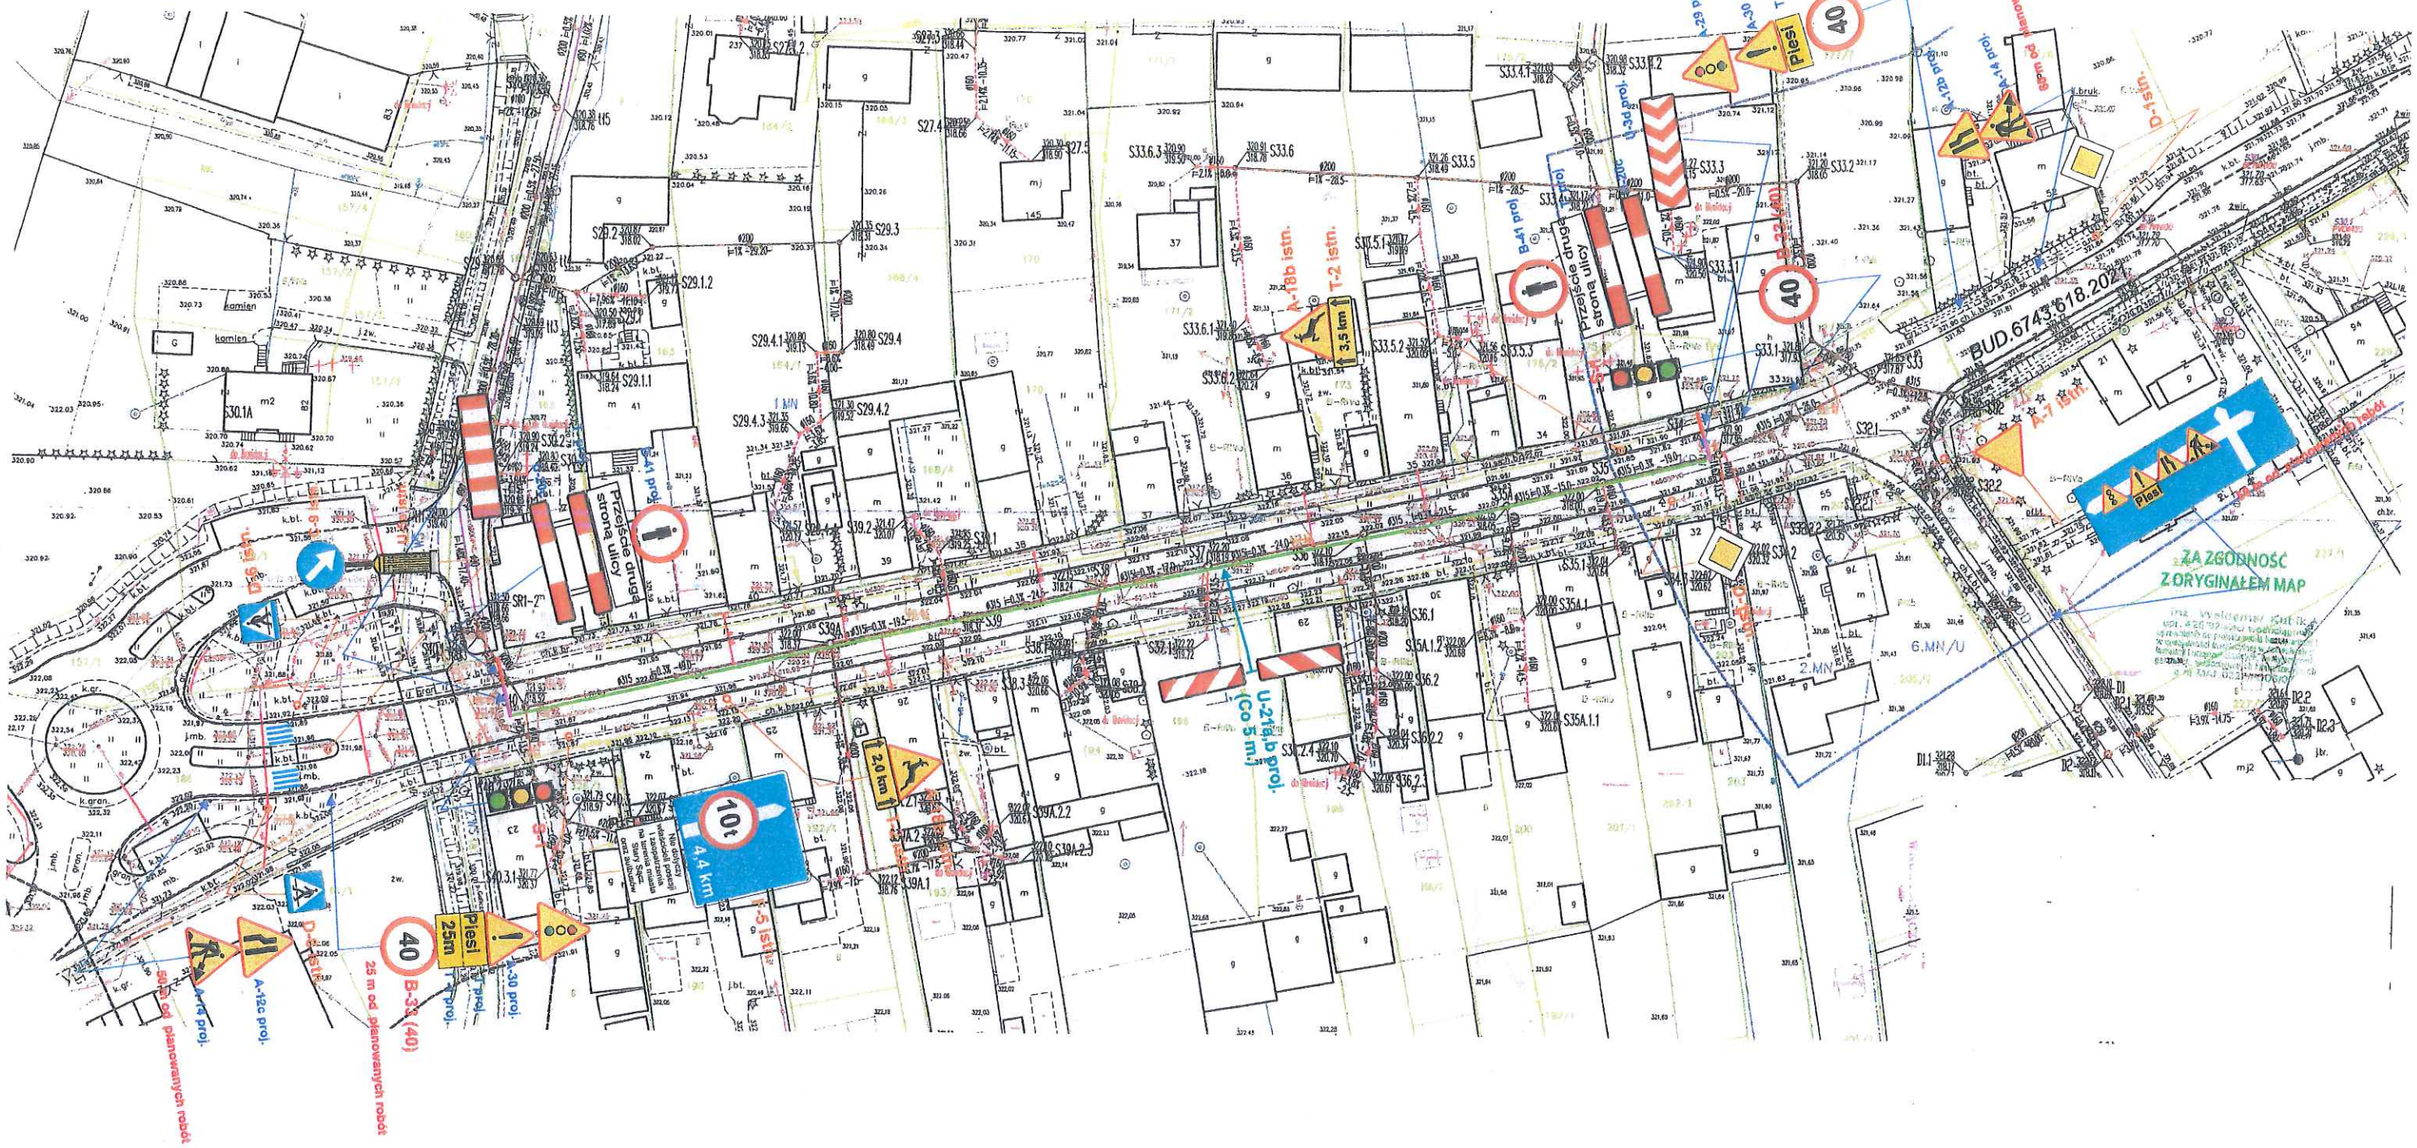

Opracował:	Obiekt:	Budowa sieci kanalizacji sanitarnej wraz z przyłączami i pompownią ścieków w m. Gołkowice Dolne.			
mgr inż. Dariusz Sądelski	Inwestor:	Urząd Miejski w Starym Sączu.			
	Lokalizajca:	miejscowość Gołkowice Dolne, powiat nowosądecki, gmina Stary Sącz			
	Temat:	Projekt czasowej zmiany organizacji ruchu - plan sytuacyjny oznakowania Etap V			
Data:	Styczeń 2024	Nr rys:	6	Skala:	1:1000